




München

Eigentum & Wohnen

WOHNIMMOBILIEN-MESSE

>> Vermietungsplan 15.-17. Oktober 2010

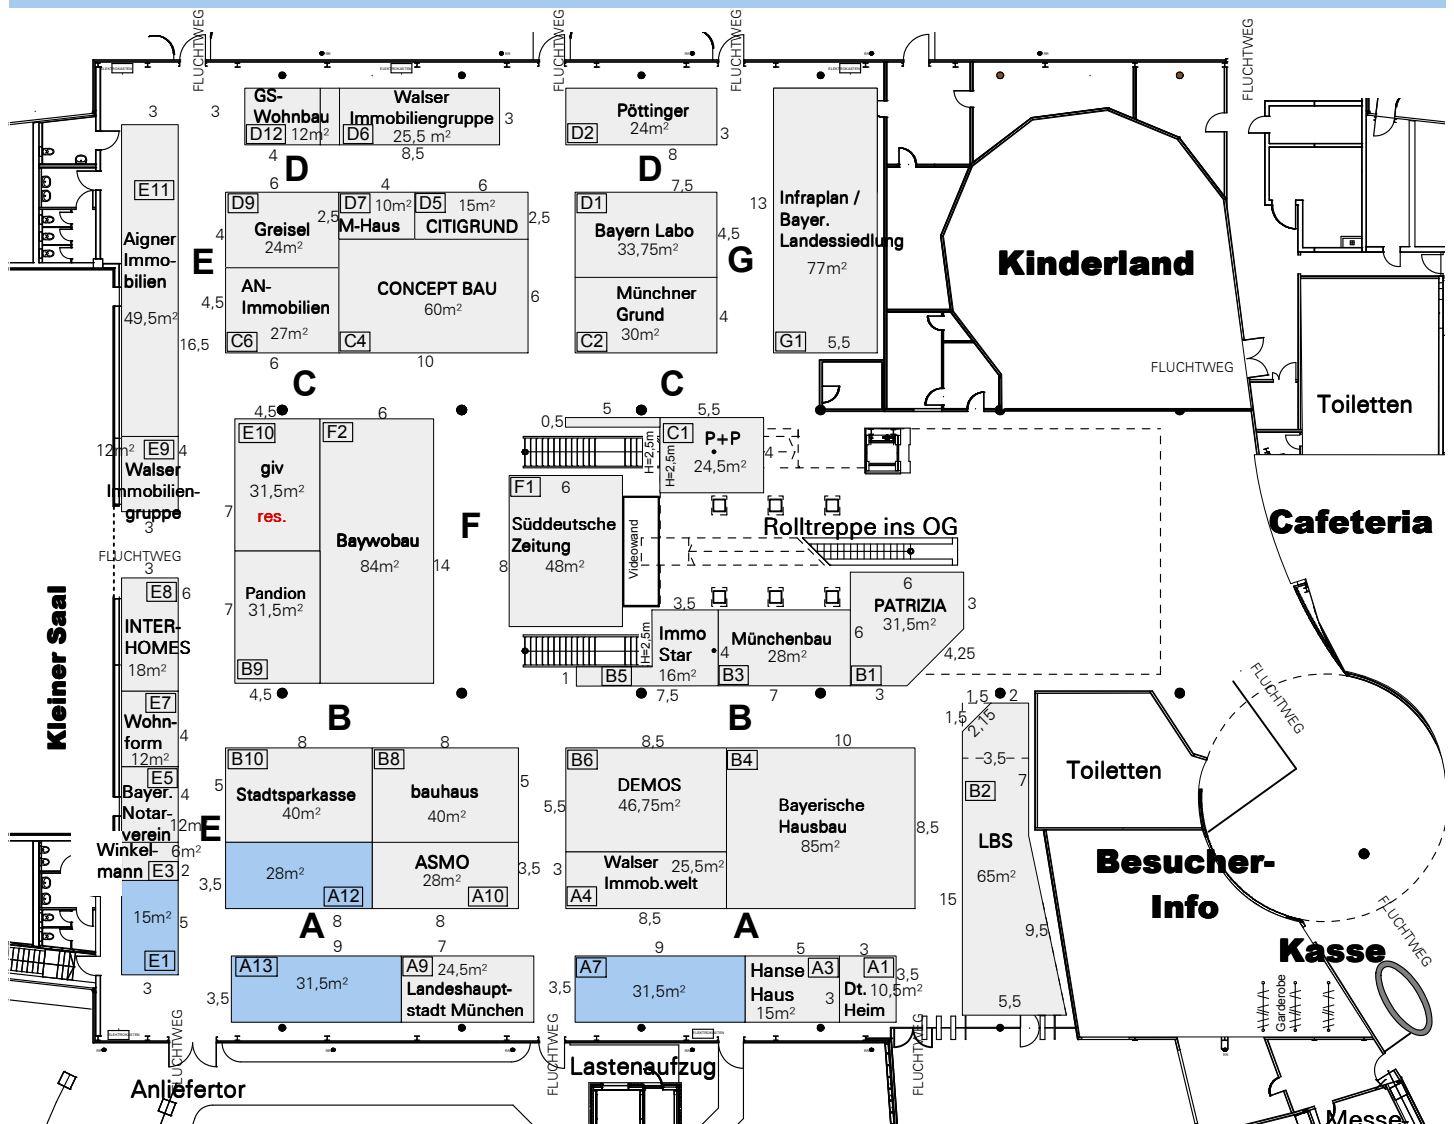

ERDGESCHOSS

Veranstaltet von

 Consult
 Messermanagement
 Gaussring 5 | 85609 Aschheim
 Tel. +49-89-907796-30 | Fax +49-89-907796-39

In Zusammenarbeit mit

 acm Werbeagentur GmbH
 Balanstrasse 55, 81541 München
 Tel. 089 / 480901-0, Fax 089 / 480901-94
 www.acm.by

Messe
 Eigentum & Wohnen München
 15.-17. Oktober 2010
 Event-Arena im Olympiapark München
 www.eigentum-wohnen.de

Plan
 Aufplanung
 M 1:400 (DIN A4)
 Stand: 25.05.2010